

# REACTUALIZARE PLAN URBANISTIC GENERAL COMUNA GHIDIGENI



## LEGENDĂ

### LIMITE

- LIMITA TERITORIULUI ADMINISTRATIV AL UNITĂȚII TERITORIALE DE BAZĂ
- LIMITA INTRAVILANULUI PROPUȘ (LOCALITATEA GARA GHIDIGENI)

### ZONE DE PROTECȚIE ȘI DE SIGURANȚĂ


- INTERDICȚIE TEMPORARĂ DE CONSTRUIRE
- ZONA DE PROTECȚIE FAȚĂ DE OBIECTIVELE CU VALOARE DE PATRIMONIU
- 1 - 27 PUNCTE ZONĂ DE PROTECȚIE SITURI ARHEOLOGICE
- 1 - 9 PUNCTE SIT ARHEOLOGIC

### OBIECTIVE CU VALOARE DE PATRIMONIU

- ZONĂ CU POTENȚIAL ARHEOLOGIC REPERAT

### OBIECTIVE ARHEOLOGICE REPERATE PRIN STUDIUL DE DIAGNOSTIC ARHEOLOGIC (DE IMPORTANȚĂ LOCALĂ)

- TUMULI APLATIZAȚI

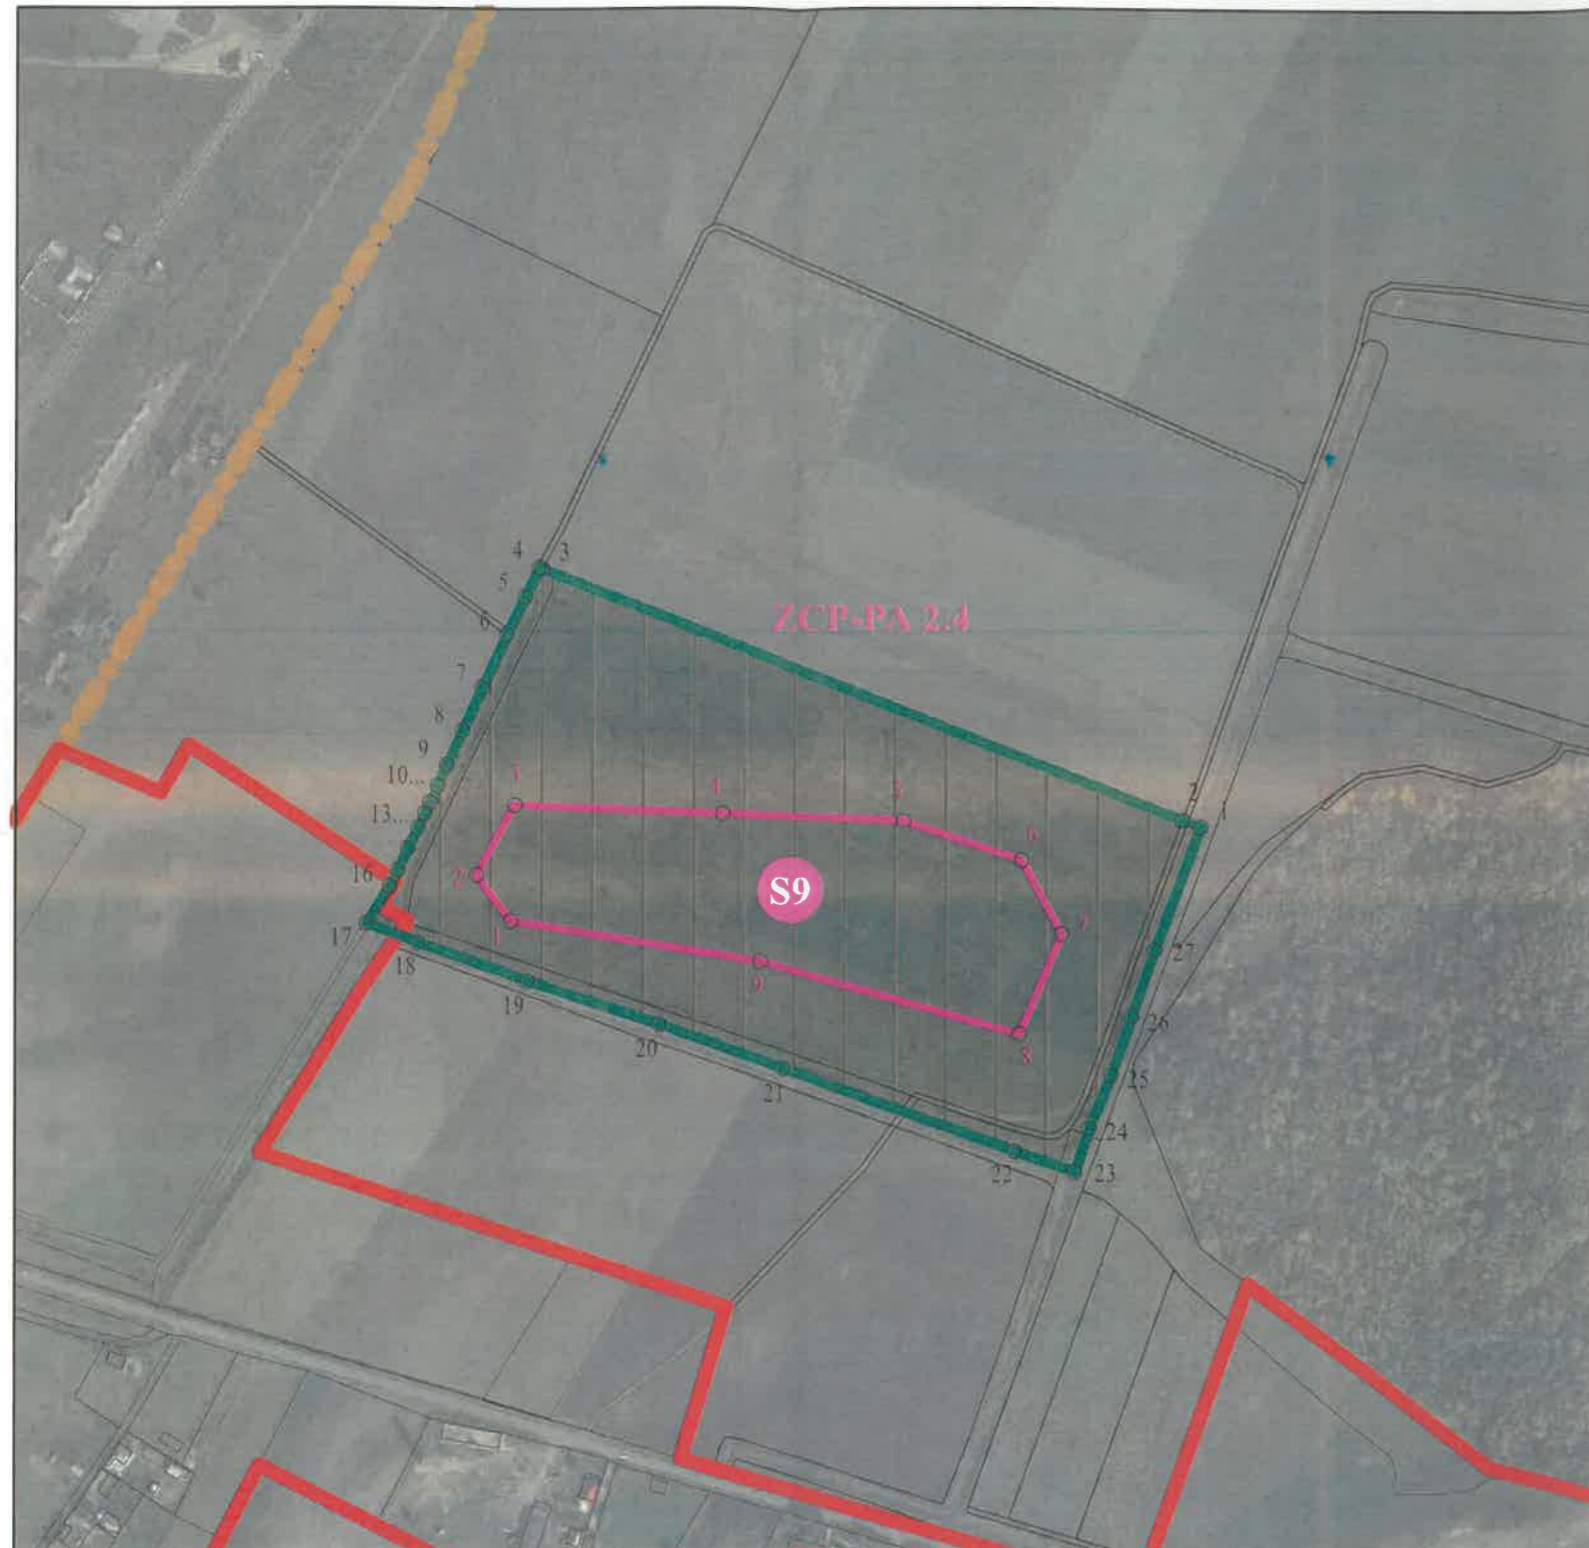

Situl nr. 9 - Tumuli aplatizați									
Coordonate sit			Coordonate zona de protecție						
Nr. Pct.	X	Y	Nr. Pct.	X	Y	Nr. Pct.	X	Y	
1	692135.477	511205.574	1	692603.164	511270.109	15	692059.007	511240.427	
2	692112.269	511236.936	2	692590.770	511274.674	16	692053.417	511229.571	
3	692138.208	511284.661	3	692156.438	511445.598	17	692038.053	511204.190	
4	692278.826	511279.207	4	692154.351	511446.456	18	692072.771	511190.960	
5	692401.828	511274.436	5	692144.941	511426.681	19	692147.139	511164.755	
6	692482.244	511247.845	6	692132.641	511400.833	20	692236.422	511135.326	
7	692509.548	511197.393	7	692116.216	511364.634	21	692320.419	511105.499	
8	692480.879	511129.214	8	692102.906	511335.396	22	692477.934	511049.568	
9	692304.512	511178.462	9	692092.255	511311.902	23	692518.518	511035.265	
			10	692085.830	511297.700	24	692528.160	511065.115	
			11	692080.830	511286.427	25	692542.990	511101.515	
			12	692077.485	511279.222	26	692556.711	511141.302	
			13	692072.767	511269.511	27	692572.347	511186.641	
			14	692065.837	511255.245				



Galati, Str. Români nr. 20A, B1, SOKA  
RESIDENCE, Ap. 24  
J17/76/2014, CF. RO 32689710  
Tel.: 0740.40.691  
email: anarecom.regioserv@yahoo.ro



<b>DIRECTOR:</b> Trif Nicolae-Viorel		<b>Beneficiar:</b> U.A.T. COMUNA GHIDIGENI, JUDEȚUL GALAȚI	<b>Proiect nr.:</b> 15/7013/ 2017
<b>SPECIFICAȚIE</b>	<b>NUME</b>	<b>SEMĂNĂTURA</b>	<b>SCARA:</b> 1:5.000
<b>ȘEF PROIECT</b>	Arh. Gabor Iuliana		<b>Titlu proiect:</b> REACTUALIZARE PLAN URBANISTIC GENERAL COMUNA GHIDIGENI
<b>PROIECTAT</b>	Arh. s. Tîrșu Mihaela		<b>Faza:</b> P.U.G.
<b>DESENAT</b>	Arh. s. Tîrșu Mihaela		<b>Titlu planșă:</b> DETALIU SIT ARHEOLOGIC S9
		<b>DATA:</b> 2023	<b>Planșa nr.:</b> Anexa U1 (5)